


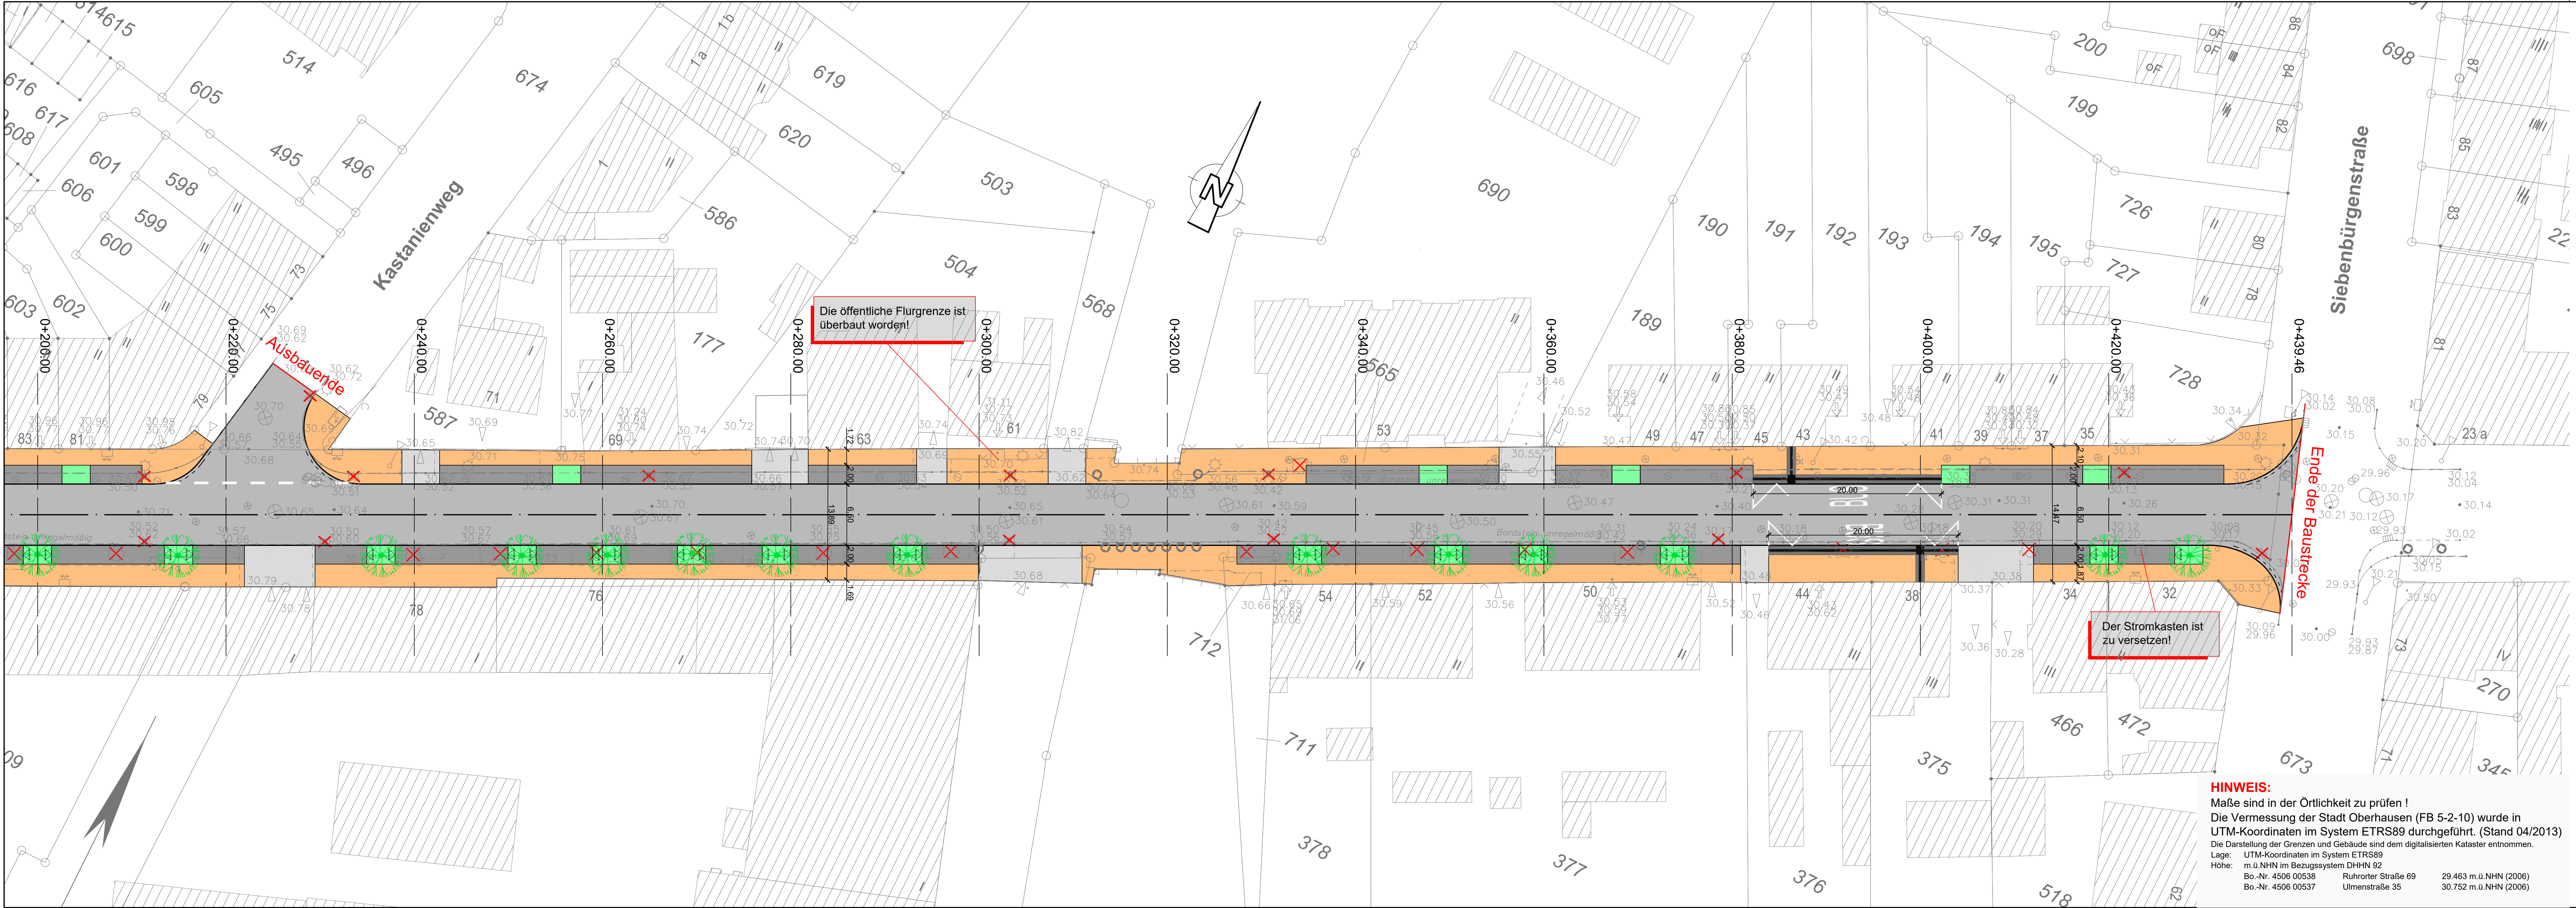

Die öffentliche Flurgrenze ist überbaut worden!

Der Stromkasten ist zu versetzen!

HINWEIS:
Maße sind in der Örtlichkeit zu prüfen!
Die Vermessung der Stadt Oberhausen (FB 5-2-10) wurde in UTM-Koordinaten im System ETRS89 durchgeführt. (Stand 04/2013)
Die Darstellung der Grenzen und Gebäude sind dem digitalisierten Kataster entnommen.
Lage: UTM-Koordinaten im System ETRS89
Höhe: m.ü.NHN im Bezugssystem DHNN 92
Bo.-Nr. 4506 00538 Ruhrorter Straße 69 29.463 m.ü.NHN (2006)
Bo.-Nr. 4506 00537 Ulmenstraße 35 30.752 m.ü.NHN (2006)

- Legende :
- vorh. Baum
 - vorh. Baum entfernen
 - neuer Baum
 - vorh. Straßenbeleuchtung
 - vorh. Straßenbel. entfällt
 - die neuen Beleuchtungsstandorte sind gemäß den Vorgaben der EVO zu errichten
 - vorh. Straßenablauf
 - vorh. Straßenablauf entfällt
 - neuer Straßenablauf
 - Baumschutzbügel
 - Fahrbahn
Asphaltbauweise, Belastungsklasse 3.2
 - Gehweg
Pflasterplatte 30/20/8, grau, ohne Faser
 - Parkstreifen
Pflasterstein 20/10/8, anthrazit, mit Faser
 - Zufahrt
Pflasterstein 20/10/8, grau, mit Faser, Ellbogenverband
 - Grünbeet
20 cm Oberboden
 - HB Hochbord 12/15/25
 - SB Schrägbordstein 20/25/8,5
 - TB Tiefbord 8/20
 - abgesenkter Bordstein
Rundbord 15/22, r=2cm, 2cm Aufritt bzw. Sonderbordstein 20/25, 5cm Aufritt

Änderungen	Datum	Name

Stadt Oberhausen @

Bereich 5-
Oberhausen,

Vorabzug

WBO Wirtschaftsbetriebe Oberhausen GmbH	
Kanäle und Straßen	Stadtbezirk: Alt-Oberhausen
Baumaßnahme: Ausbau der Wunderstraße von Ulmenstraße bis Siebenbürgenstraße	
Gez.: 29.01.18 Klaska	Maßstab 1 : 250
Bearb.: 29.01.18 Klaska	
Gepr.:	Lageplan
Abtl. Unterhaltung:	
AGL Unterhaltung:	-Entwurfsplanung-
Oberhausen,	Unterlage 1 Blatt 2