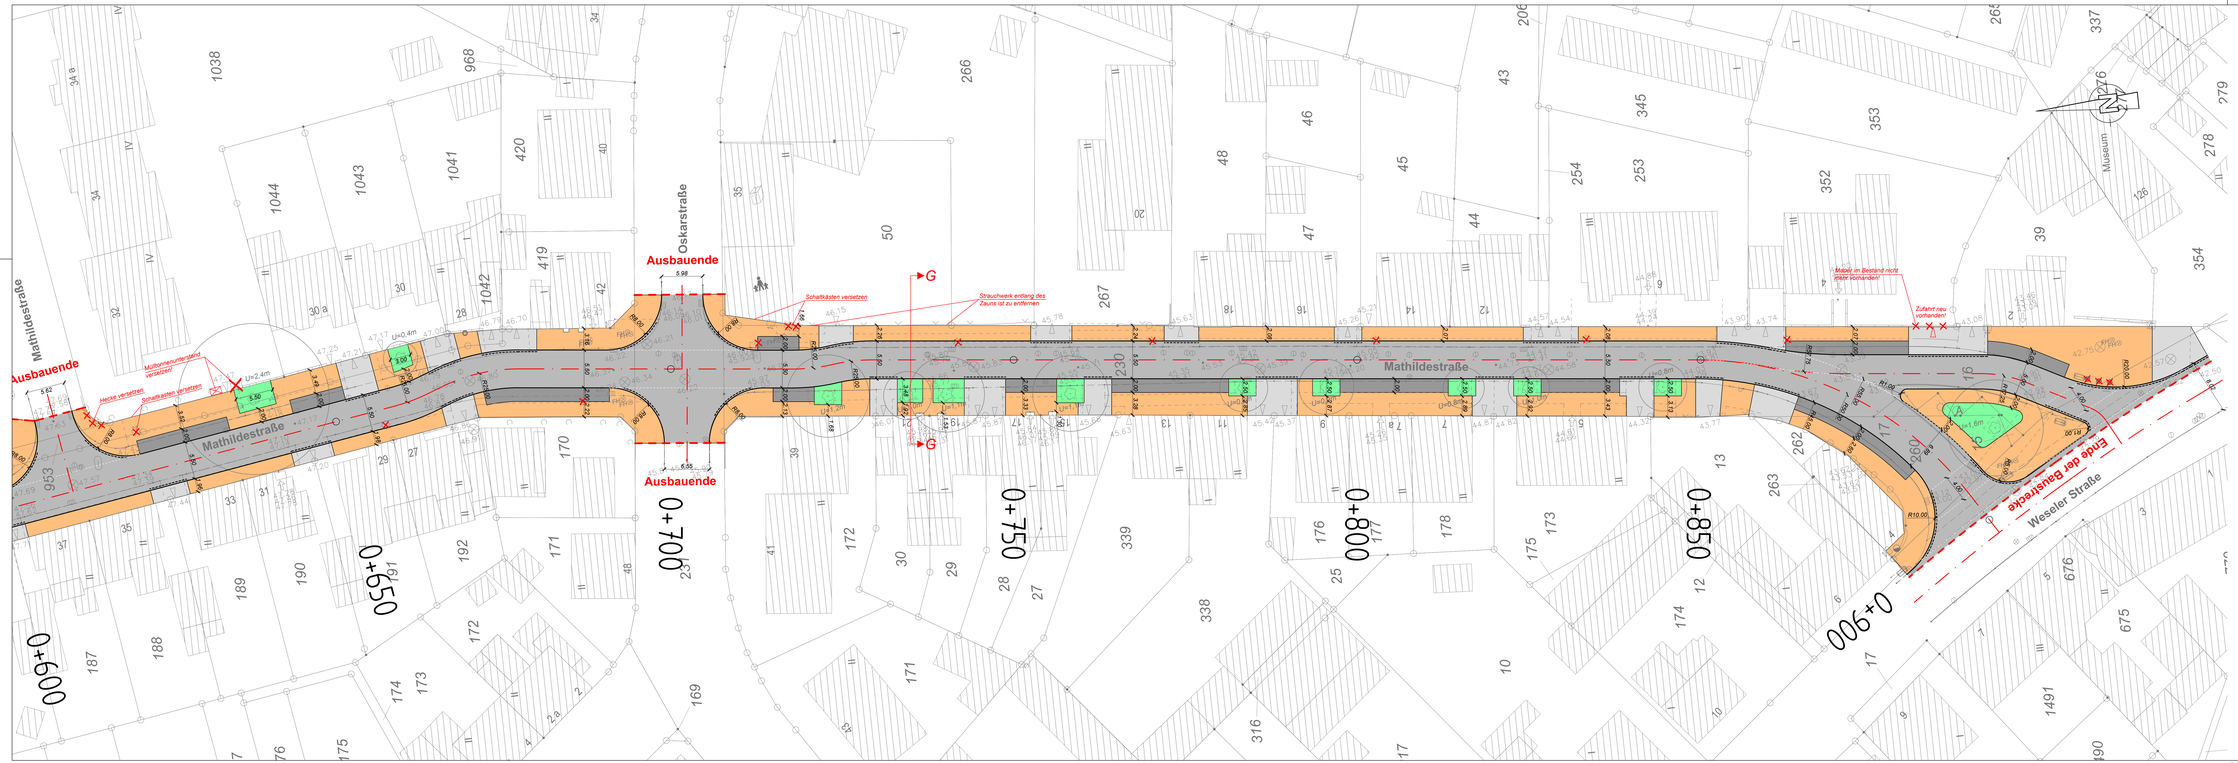

Legende :

- vorh. Baum entfällt
- vorh. Baum
- neuer Baum
- vorh. Straßenbel. entfällt
- vorh. Straßenbeleuchtung
- neue Straßenbeleuchtung gem. Vorgaben der EVO
- vorh. Straßenablauf
- vorh. Straßenablauf entfällt
- neuer Straßenablauf nach DIN 4052
- Bordstein abgesenkt
- HB Hochbordstein Hb 15/30/100
- RB Rundbordstein Rb 15/23/100, r = 5cm
- Tb Tiefbordstein Tb 8/30/100
- Fahrbahn Asphaltbauweise
- Mischverkehrsfläche Pflasterstein 20/10/10, MPrint, scharfkantig Ellbogenverband
- Gehweg Pflasterplatte 30/30/8, grau, scharfkantig
- Zufahrt (Bereich priv. Grundstückszufahrt) Pflasterstein 20/10/8, grau, mit Fase Ellbogenverband
- Gehwegüberfahrt (Bereich Einmündung) Pflasterstein 20/10/10, grau, mit Fase Ellbogenverband
- Parkstreifen Pflasterstein 20/10/10, anthrazit, scharfkantig Ellbogenverband
- Grünfläche Versickerungsmulde / Straßenbegleitgrün
- Bankett 15 cm Schotterrasen
- 3-reihige Rinne Rinnenstein 24/18/14, rot
- Grunderwerb erforderlich
- wassergebundene Wegedecke 4 cm wassergebundenes Material
- Ausbaugrenzen gem. Vorgaben Stadt Oberhausen

HINWEIS:
Maße sind in der Örtlichkeit zu prüfen!
Vermessung durch die Stadt Oberhausen FB 5-2-10 (Stand 10/2021).
Die Darstellung der Grenzen und Gebäude sind dem digitalisierten Kataster entnommen.
Lage: UTM-Koordinaten im Bezugssystem ETRS89
Höhe: m.ü.NHN im Bezugssystem DHHN 2016
Bo.-Nr. 4407 00179 Steinbrinkstraße 330 43,048 m.ü.NHN (2016)
Bo.-Nr. 4407 00356 Alsfeldstraße / BAB 516 49,131 m.ü.NHN (2006)

Änderungen	Datum	Name

Stadt Oberhausen
Dezernat 5
Stadtplanung, Bauen, Mobilität und Umwelt

Vorabzug

Oberhausen,

WBO
Wirtschaftsbetriebe Oberhausen GmbH

Kanäle und Straßen		Stadtbezirk:	Oberhausen - Sterkrade
Baumaßnahme: Ausbau Mathildestraße von Alsfeldstraße bis Wesseler Straße			
Gez.: 14.08.24	Dorszyk	Maßstab 1 : 250	Lageplan - Entwurf -
Bearb.: 14.08.24	Dorszyk		
Gepr.:			
Abt. Unterhaltung:			
AGL Unterhaltung:			
Oberhausen,			Unterlage 1 Blatt 3 von 3

J:\ab_2012\Mathildestrasse_von Alsfeldstr bis Wesseler Str_SBP 2025\03_CAD\VESTRA\2024_08_14_Mathildestraße_Entwurf.dwg