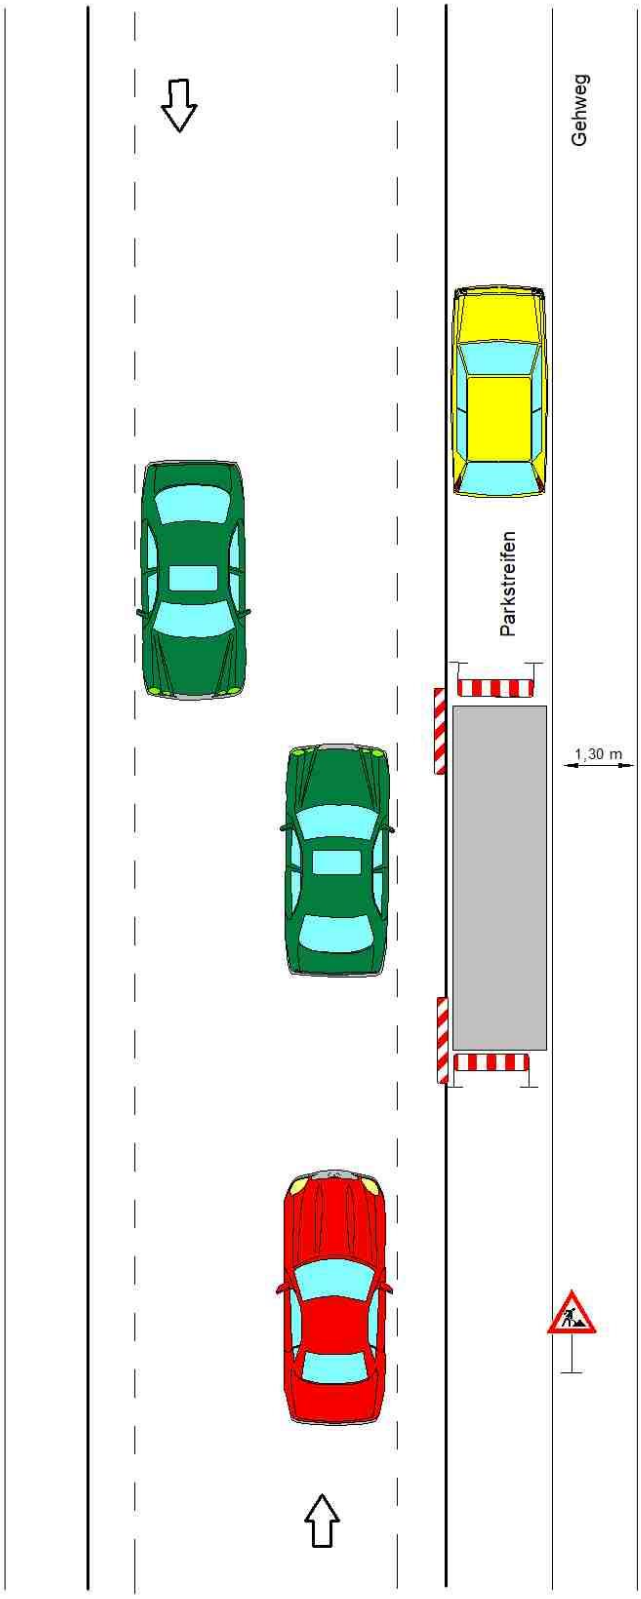

Verkehrszeichenplan

abgesicherte Sondernutzungsfläche auf "Parkstreifen"

[ ] Sondernutzungsfläche ist max. 15m
= am Anfang und am Ende eine Bake am Fahrbahnrand

[ ] Sondernutzungsfläche größer als 15m
= am Anfang, dann alle 3m eine Bake und am Ende eine Bake

VZ 123 (Arbeitsstelle)
30-50m entfernt
Unterkante Schild 2,20m
Abstand zur Fahrbahn 50cm