


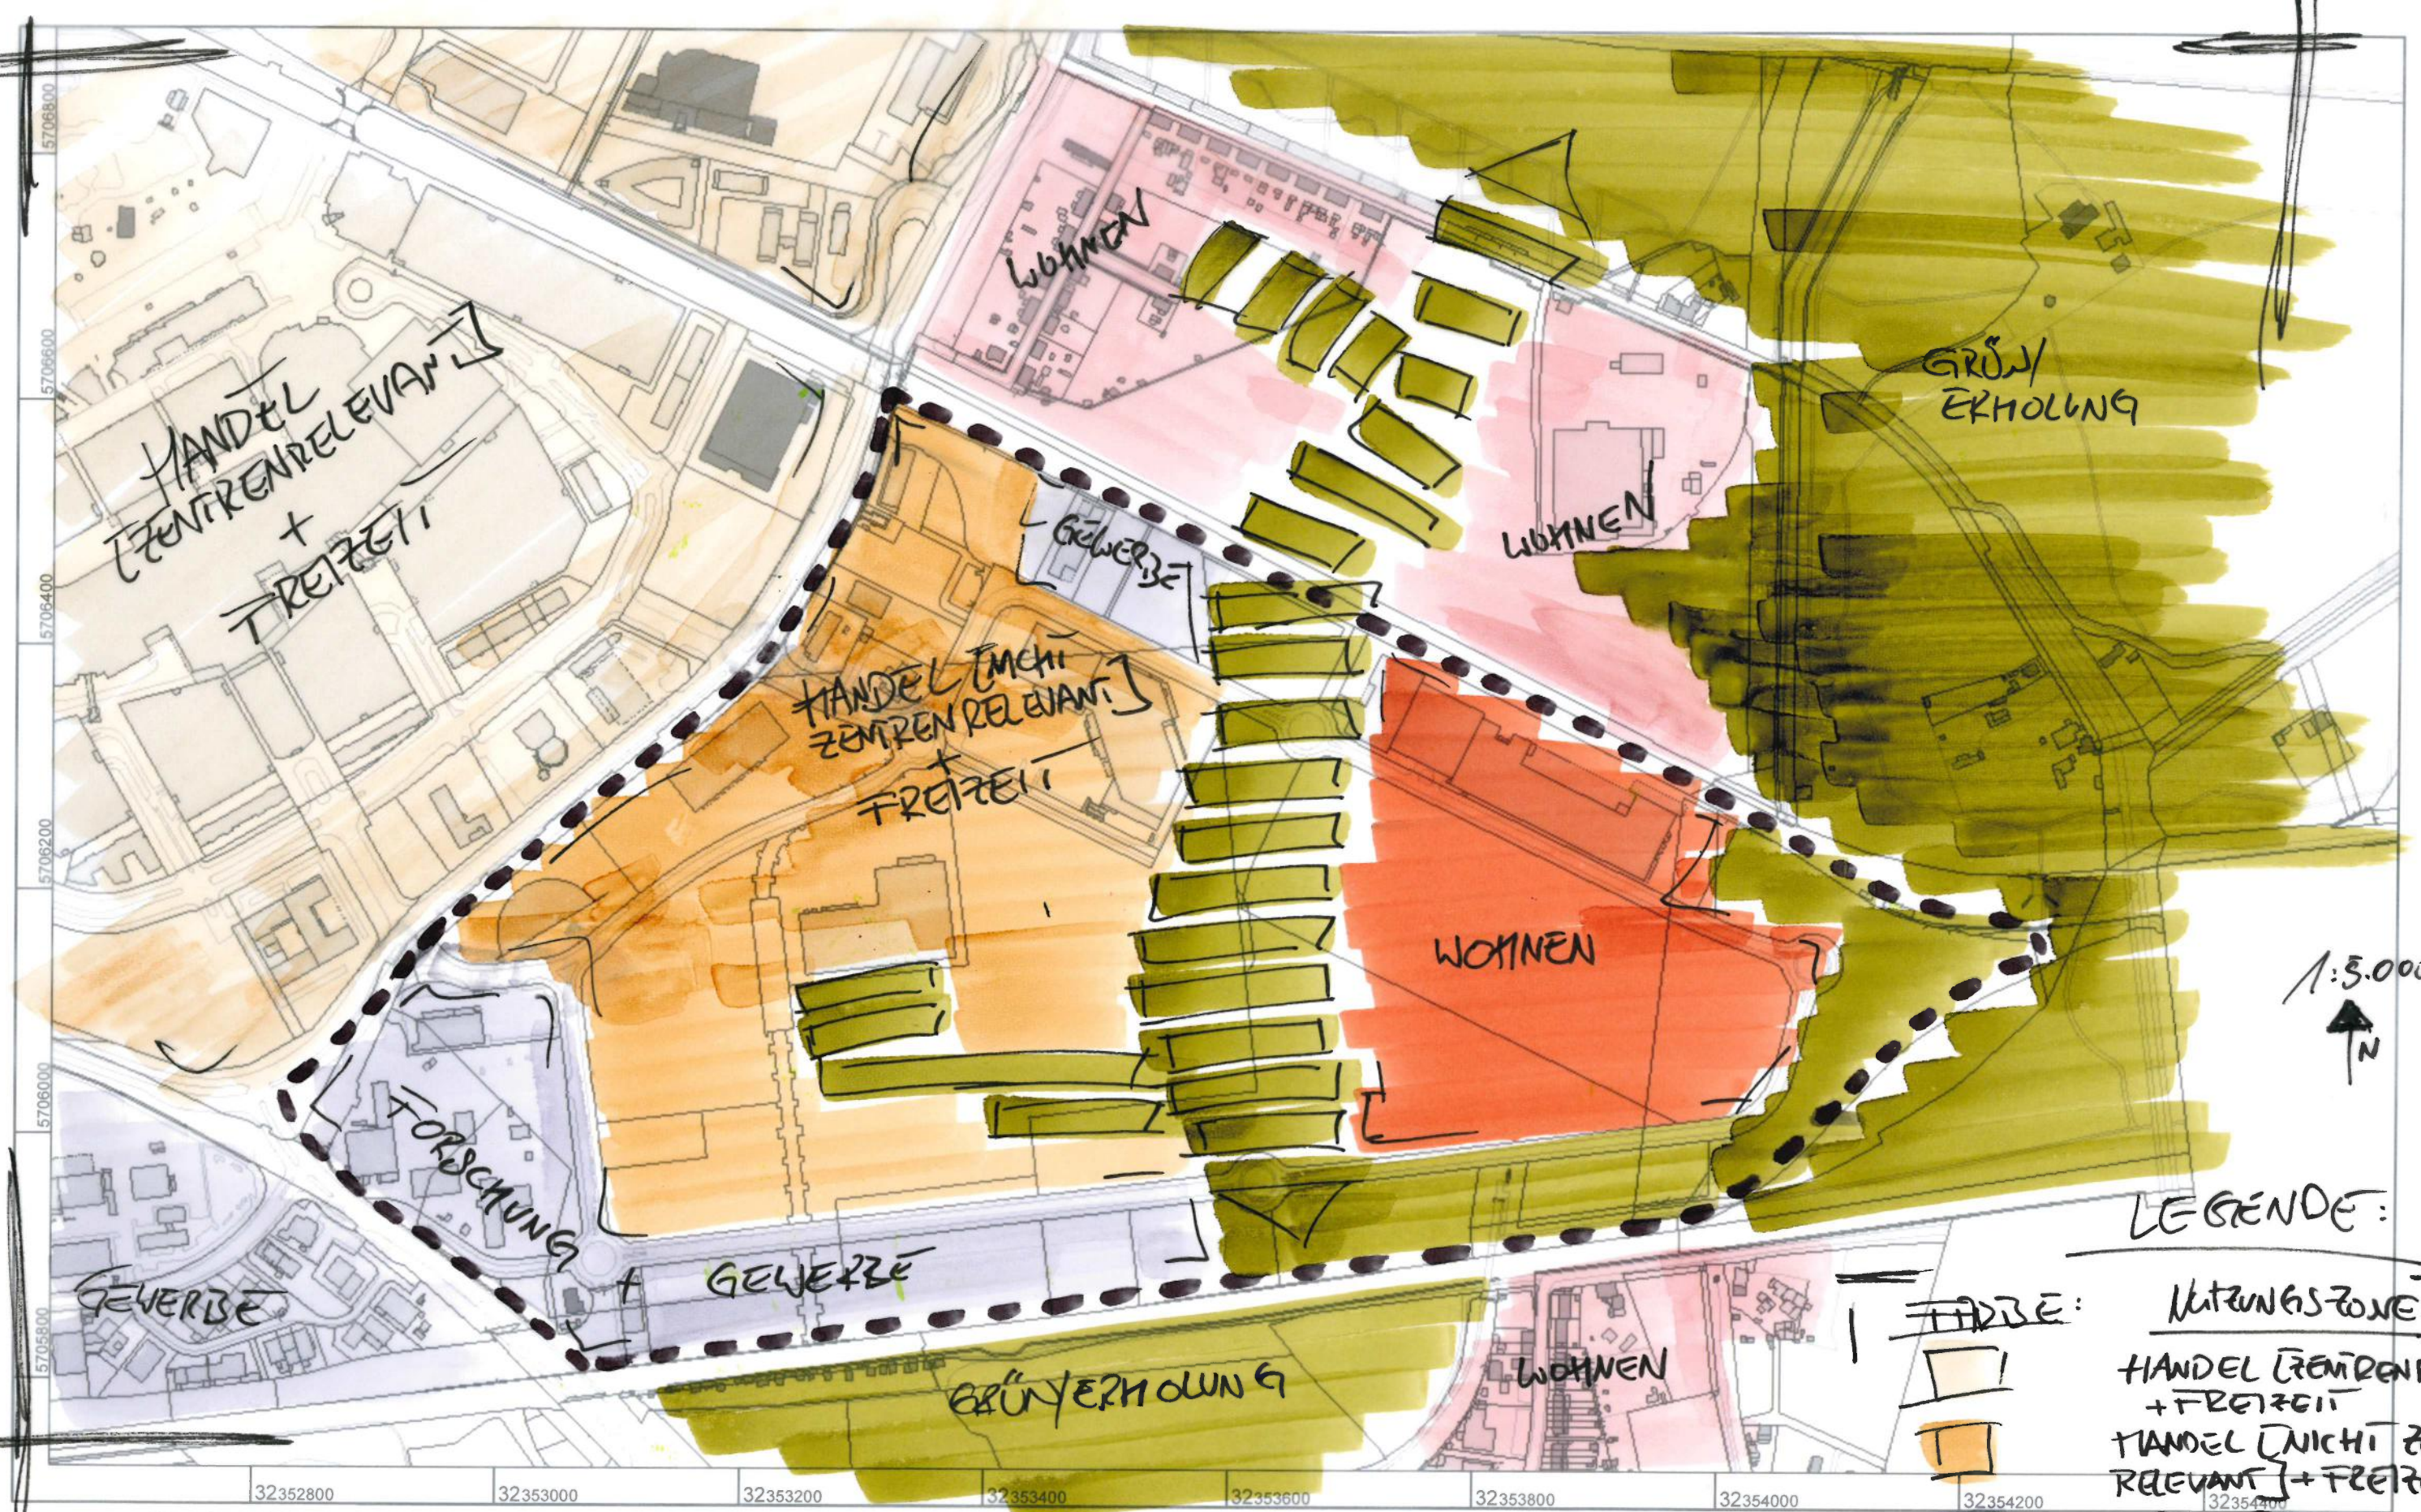

1:5.000
N

LEGENDE:

- FARBE:**
- NUTZUNGSZONE: HANDEL (ZENTRENRELEVANT) + FREIZEIT
 - HANDEL (NICHT ZENTRENRELEVANT) + FREIZEIT
 - GEWERBE + FORSCHUNG
 - GRÜN/ERHOLUNG
 - WOHNEN
 - STADT/GARTENGELÄNDE

FB 5-1-20
14/05
2020



Maßstab 1 : 5000
© Stadt Oberhausen

Auszug aus dem GIS Portal

Erstellt: 13.05.2020
Zeichen: