


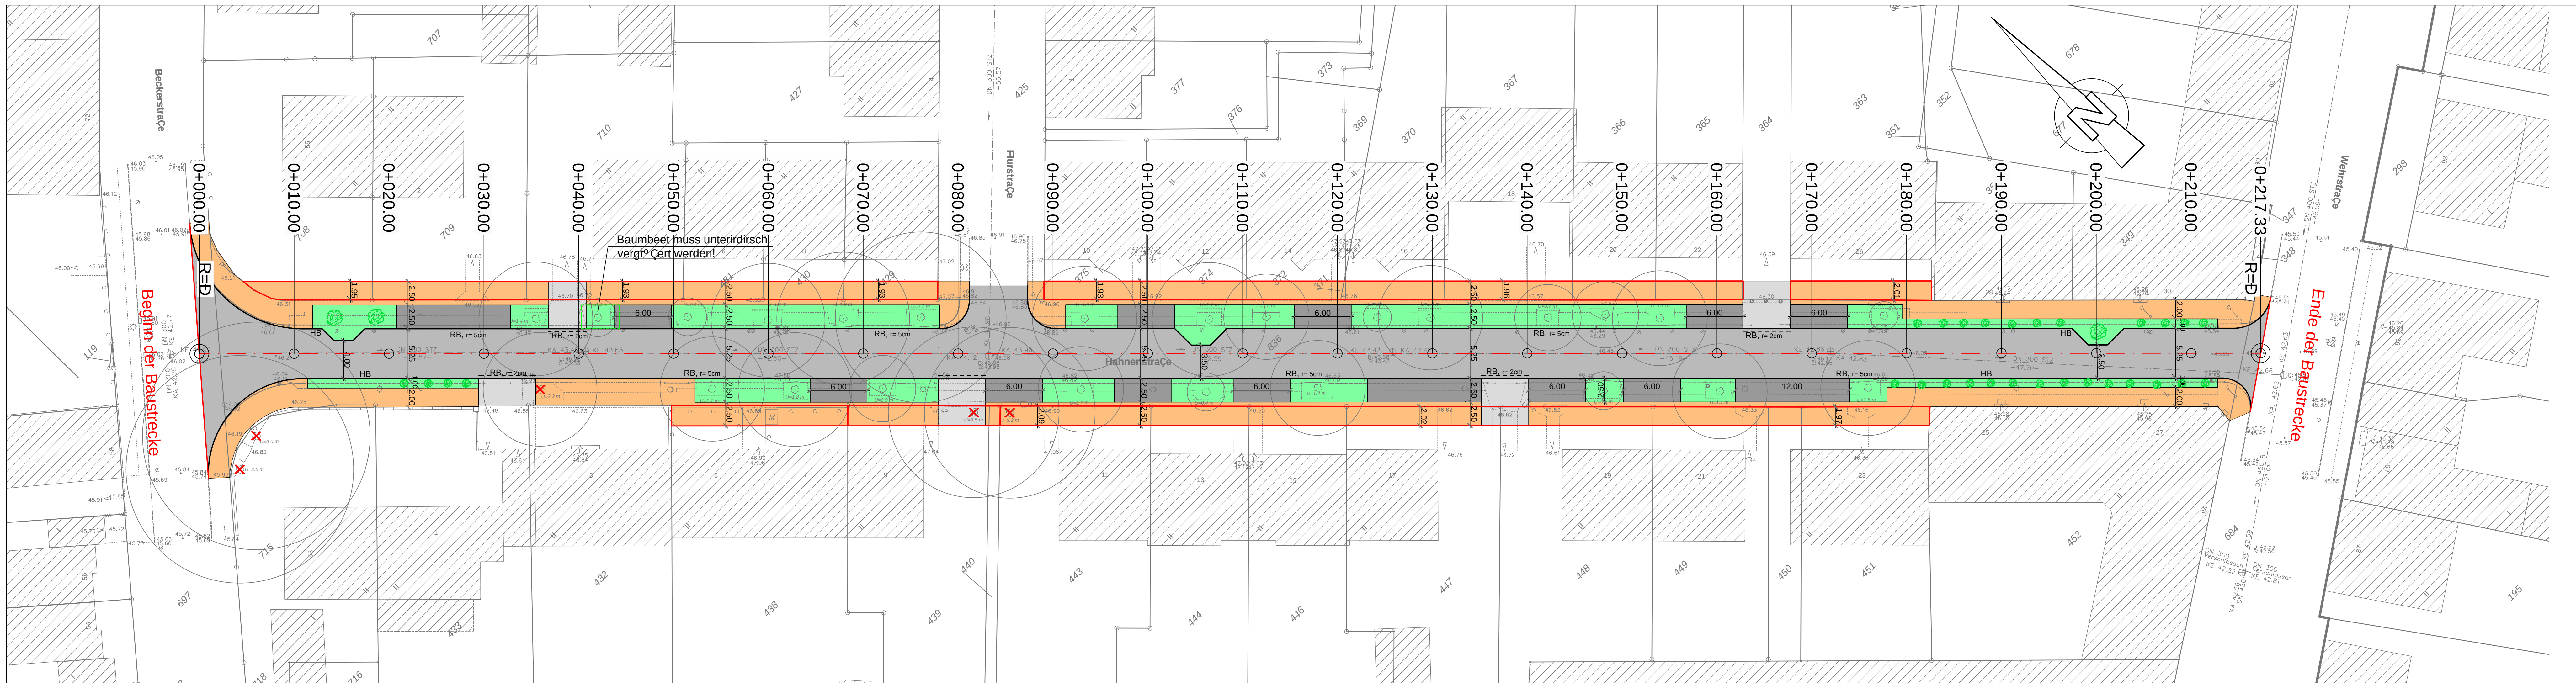

Legende :

- zu beseitigender Baum
- vorh. Baum
- vorh. Straßenbeleuchtung
- vorh. Straßenbel. entfällt
- vorh. Straßenablauf
- vorh. Straßenablauf entfällt
- neuer Straßenablauf
- HB Hochbordstein 15/25/100
- TB Tiefbordstein 8/20
- RB Rundbordstein 15/25, r= 5cm
- RB Rundbordstein 15/25, r= 2cm

Fahrbahn
L* optimierter Asphalt,
in Anlehnung an Belastungsklasse 3.2

Grünfläche
z.B. 20 cm Oberboden

Gehweg
z.B. Pflasterplatte 30/20/8, grau, scharfkantig

Parkstreifen
z.B. Pflasterstein 20/10/8, anthrazit, mit Fasse

Zufahrt
Pflasterstein 20/10/8, grau, mit Fasse,
Ellbogenvorband

HINWEIS:
Maße sind in der Yritlichkeit zu prüfen!
Vermessung durch Stadt Oberhausen, FB 5-2-10, Herr Brink* mper (Stand 11/2024).
Die Darstellung der Grenzen und Gebäude sind dem digitalisierten Kataster entnommen.
Lage: UTM-Koordinaten im System ETRS 89 (Stand 11/2024)
Höhe: m.ü.NN im Bezugssystem DHHN 2016
Bo.-Nr. 4507 00413 Schladstr. 26 44.914 m.ü.NHN (2007)
Bo.-Nr. 4507 00414 Stiftstr. 22 45.907 m.ü.NHN (2007)

Änderungen	Datum	Name

Stadt Oberhausen

Dezernat 5
Stadtplanung, Bauen, Mobilität und Umwelt

Bereich 5-

Vorabzug

Oberhausen,

WBO

Wirtschaftsbetriebe Oberhausen GmbH

Karteile und Straßen		Stadtbezirk: Sterkrade	
Baumaßnahme: Ausbau der Hahnenstraße von Beckerstraße bis Wehrstraße			
Gez.:	28.10.25	Fares	Maßstab 1 : 250
Bearb.:	17.12.25	Alaska	
Gepr.:			
Abtl. Unterhaltung:			-Entwurfsplanung-
AGL Unterhaltung:			
Oberhausen, den			Unterlage 1 Blatt 1